


Paseos de Sant Mateu


PR-CV-202: a la Ermita de la Mare de Déu dels Àngels



Señales del sendero

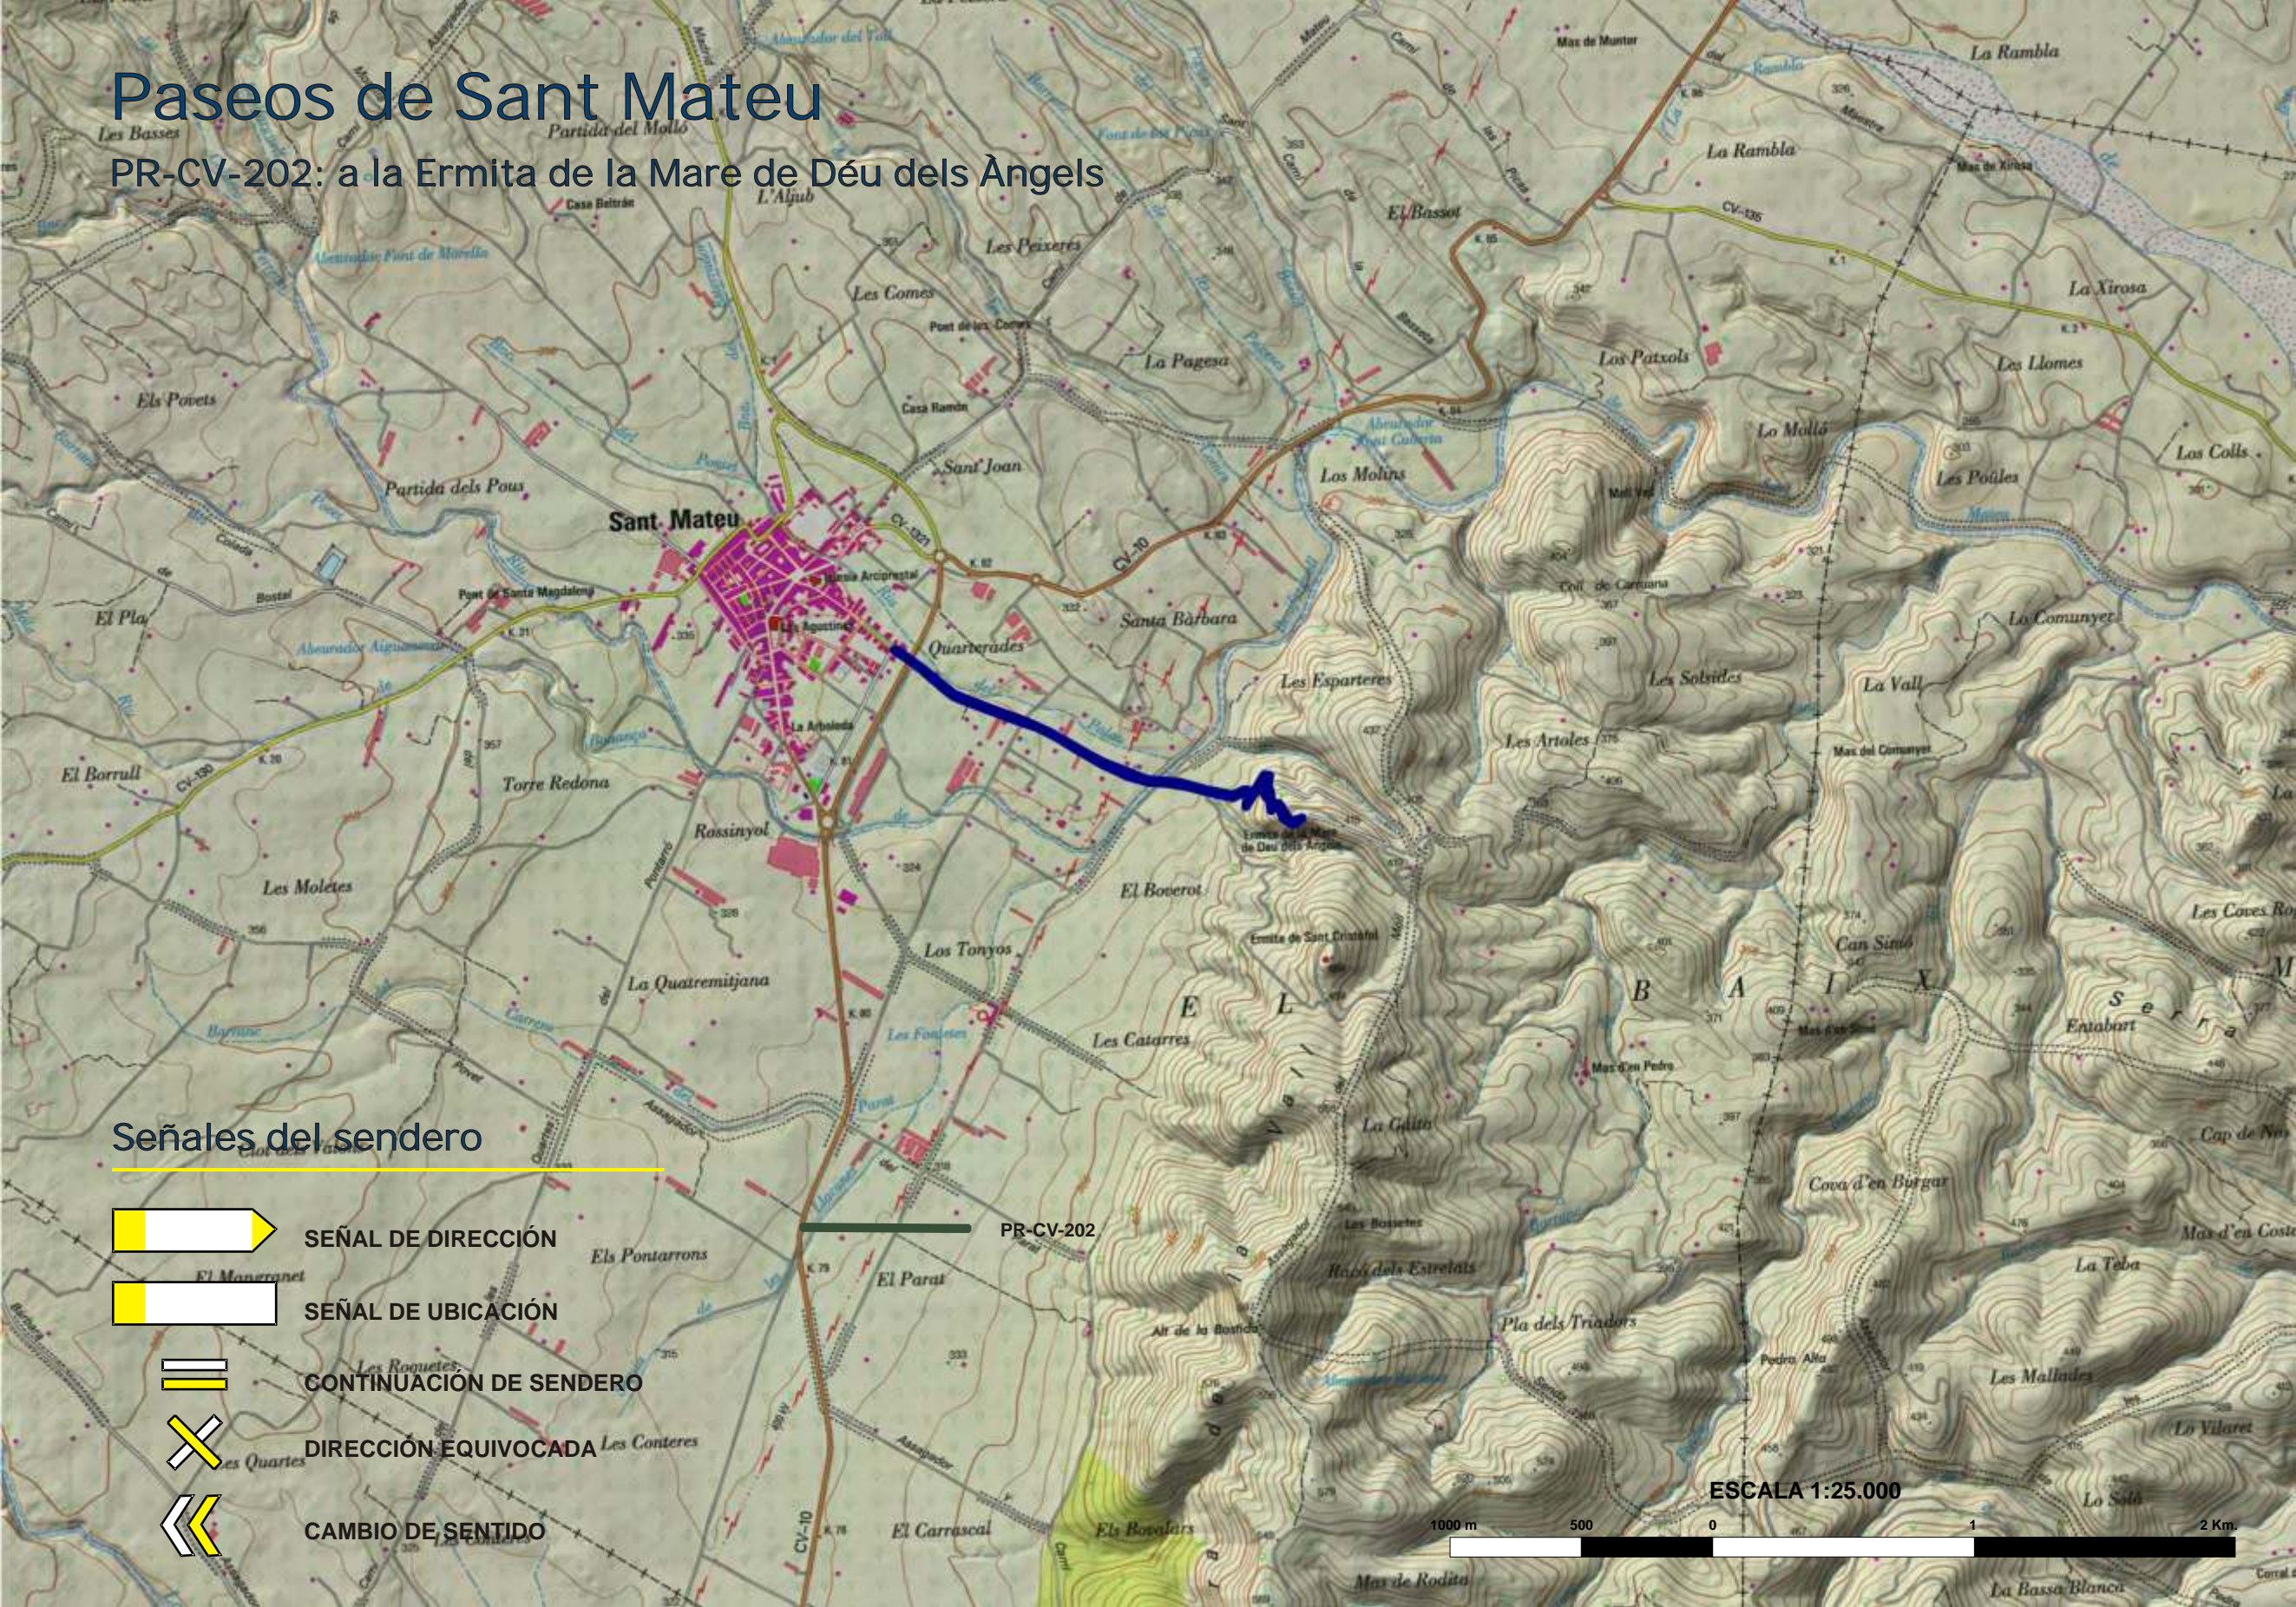

SEÑAL DE DIRECCIÓN

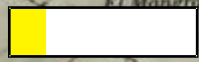

SEÑAL DE UBICACIÓN



CONTINUACIÓN DE SENDERO



DIRECCIÓN EQUIVOCADA



CAMBIO DE SENTIDO

PR-CV-202

ESCALA 1:25.000

